




STAROSTA POWIATU KĘDZIERZYŃSKO-KOZIELSKIEGO
47-220 Kędzierzyn-Koźle, Plac Wolności 13
tel. (077) 47-23-200, 40-52-759 fax (077) 40-52-759

Kędzierzyn – Koźle, dnia 24.06.2019r.

Km.7123.31.2019

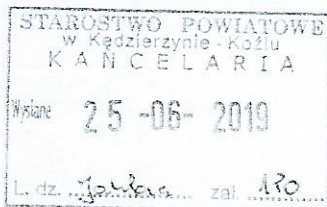

Piotr Jahn
Radny Powiatu
Kędzierzyńsko- Kozielskiego
ul. Paderewskiego 5/1
47-224 Kędzierzyn-Koźle

W odpowiedzi na wniosek dotyczący wyznaczenia przejść dla pieszych na ul. Matejki w Kędzierzynie-Koźlu informuję, że w dniu 14.03.2018r. pismem nr Km.7123.66.2017 został zatwierdzony projekt stałej organizacji ruchu i oznakowania na wyznaczenie przejść dla pieszych na ul. Matejki przy skrzyżowaniu z ul. Damrota. Projekt został przekazany do Prezydenta Miasta Kędzierzyn-Koźle do realizacji w terminie do 31.12.2019r.

ZASTĘPCA KIEROWNIKA
Wydziału Komunikacji i Transportu

Stanisław Siemaszko
Stanisław Siemaszko

Małgorzata Tudaj
Małgorzata Tudaj

Załącznik: Plan sytuacyjny z projektowanymi przejściami dla pieszych.

Do wiadomości:

1. aa.


Km. 7123.30.2019

skala 1:500

A-3 oznakowanie projektowane

D-6 oznakowanie istniejące

D-1 oznakowanie do usunięcia

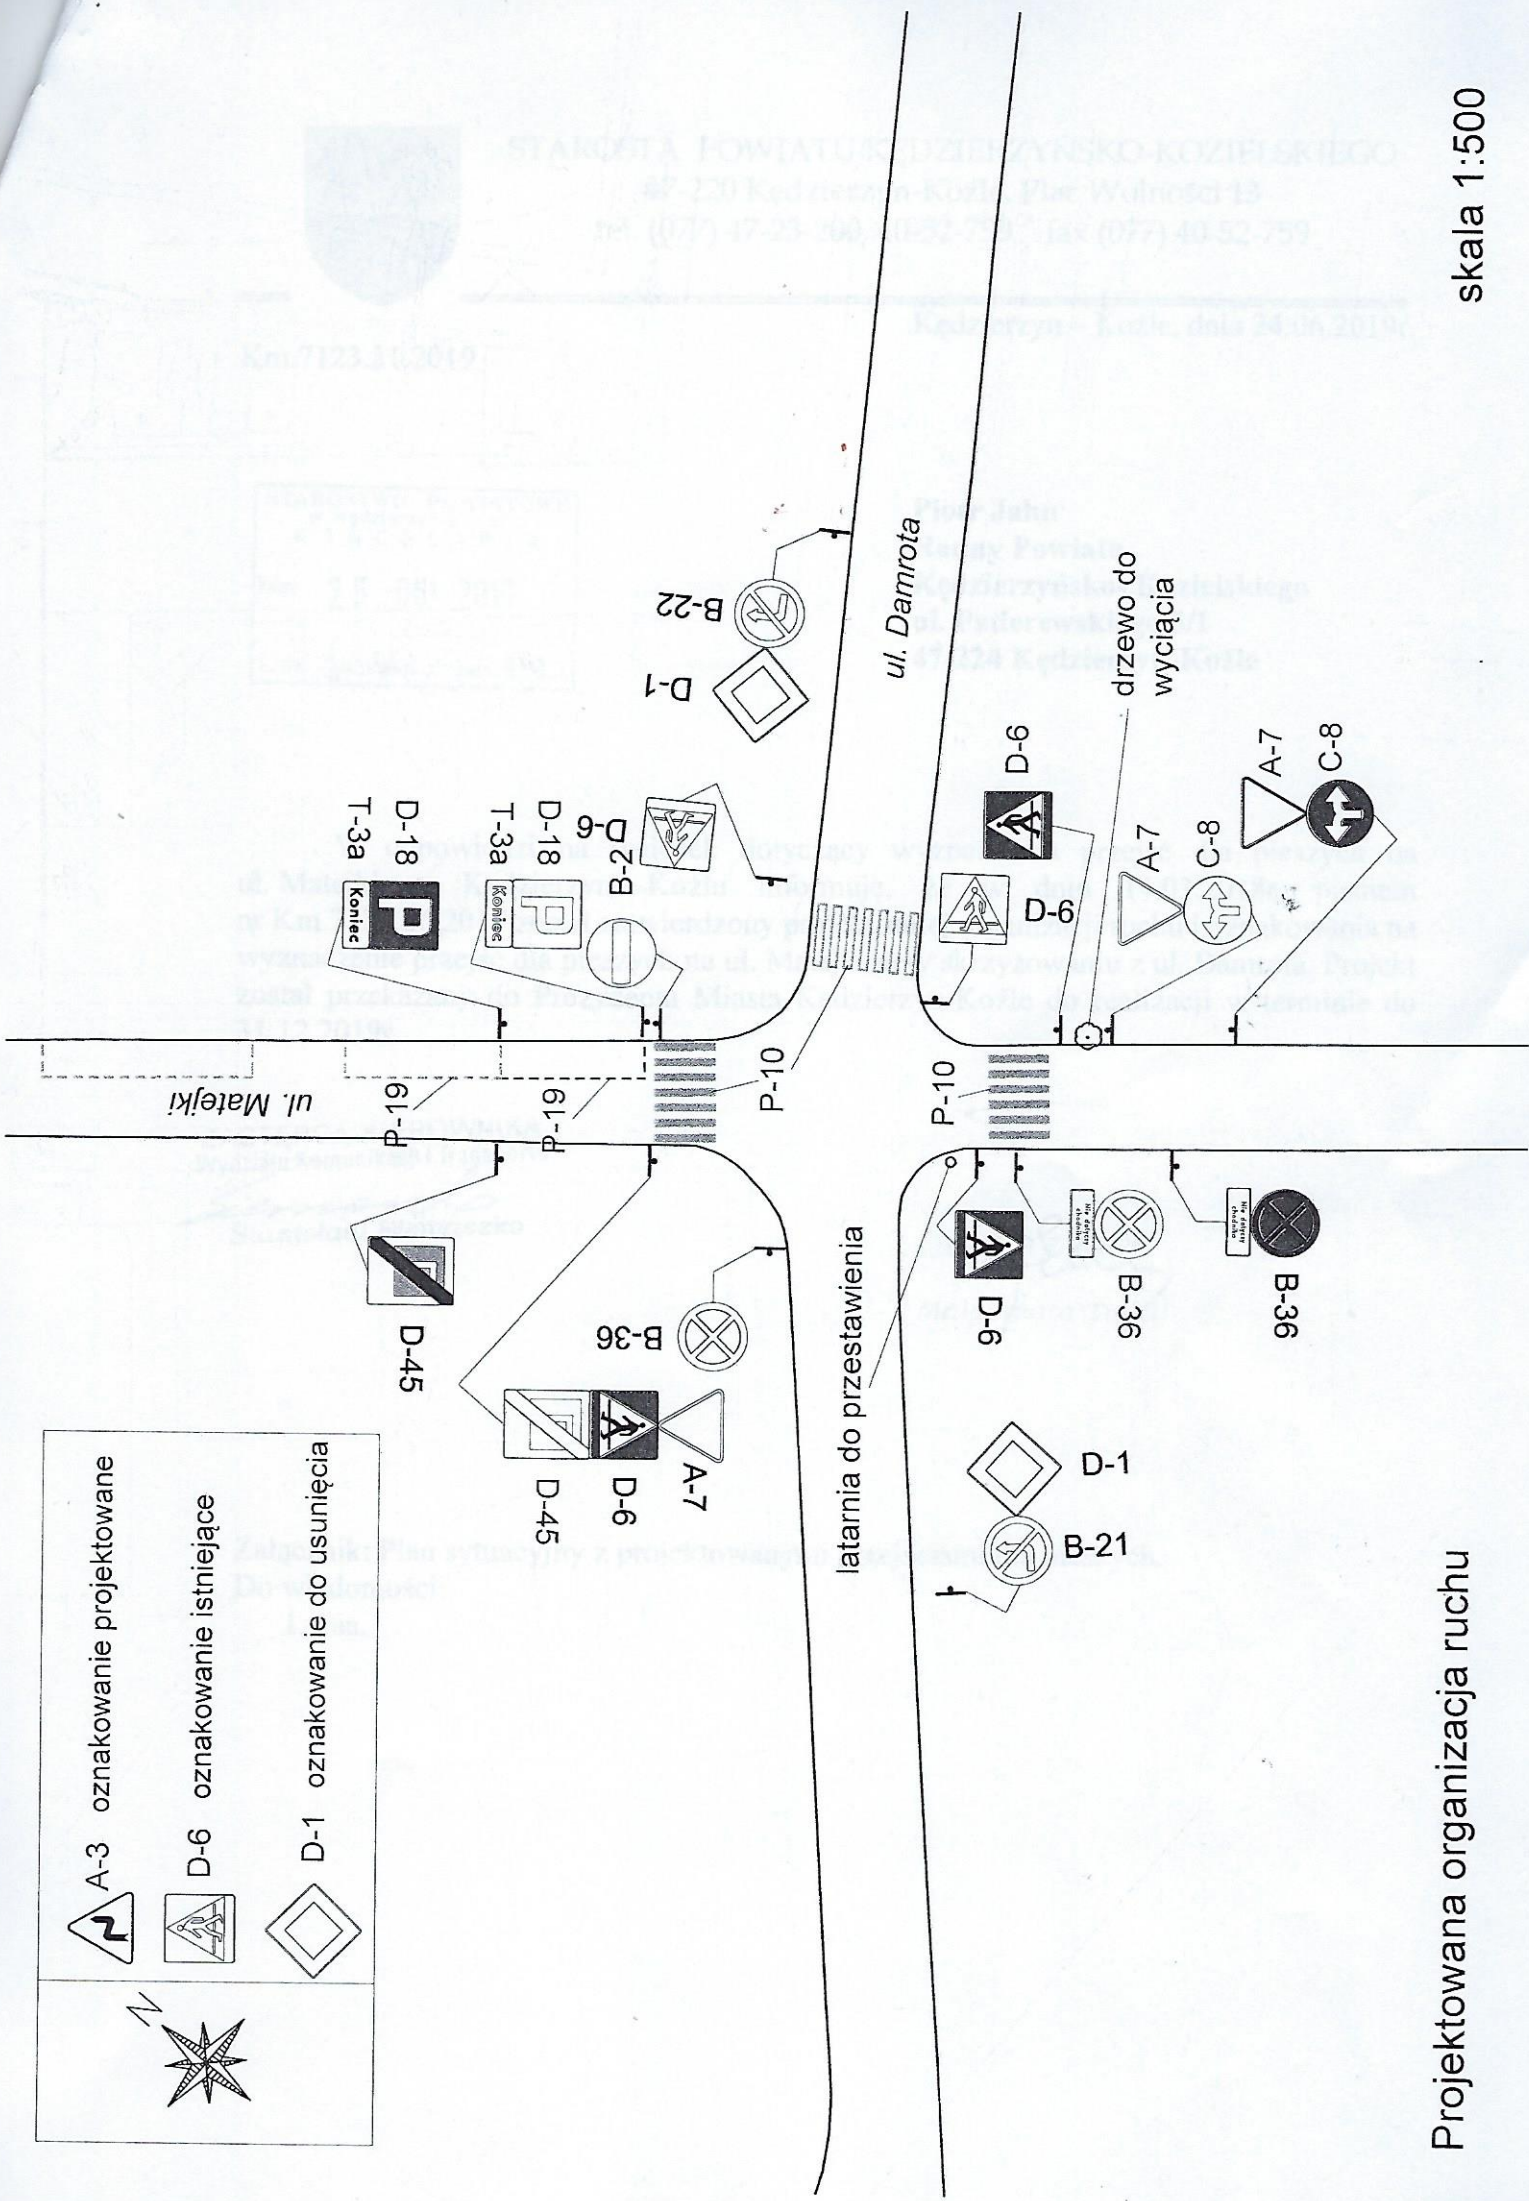

Projektowana organizacja ruchu